

UNITÉ

EE

1113 PI.CA.

BALCON

73 PI.CA.

TOTAL

1186 PI.CA.

UNITÉ

517-617-717-817

SÉJOUR ET SALLE À MANGER

21'-9" X 13'-10"

CUISINE

11'-10" X 11'-10" irr

CHAMBRE DES MAÎTRES

11'-0" X 9'-4"

CHAMBRE

11'-2" X 8'-9"


BALCON

9'-4" X 4'-7"

LES PLANS SONT SUJETS À MODIFICATIONS SANS PRÉAVIS. LES SUPERFICIES INDIQUÉES REPRÉSENTENT LES SURFACES BRUTES INCLUANT LES MURS EXTÉRIEURS ET MITOYENS. TOUTES LES DIMENSIONS MONTRÉES SONT APPROXIMATIVES ET PEUVENT VARIER LORSQUE CONSTRUIT. LE MOBILIER EST MONTRÉ À TITRE D'INFORMATION SEULEMENT.

PLANS ARE SUBJECT TO MODIFICATIONS WITHOUT PRIOR NOTICE. THE AREAS SHOWN ARE GROSS AREAS THAT INCLUDE EXTERIOR AND MITOYEN WALLS. ALL DIMENSIONS SHOWN ON PLANS ARE APPROXIMATE AND MAY VARY WITH CONSTRUCTION. THE FURNITURE IS SHOWN FOR INFORMATION PURPOSES ONLY.

CARRÉ DE LA MONTAGNE

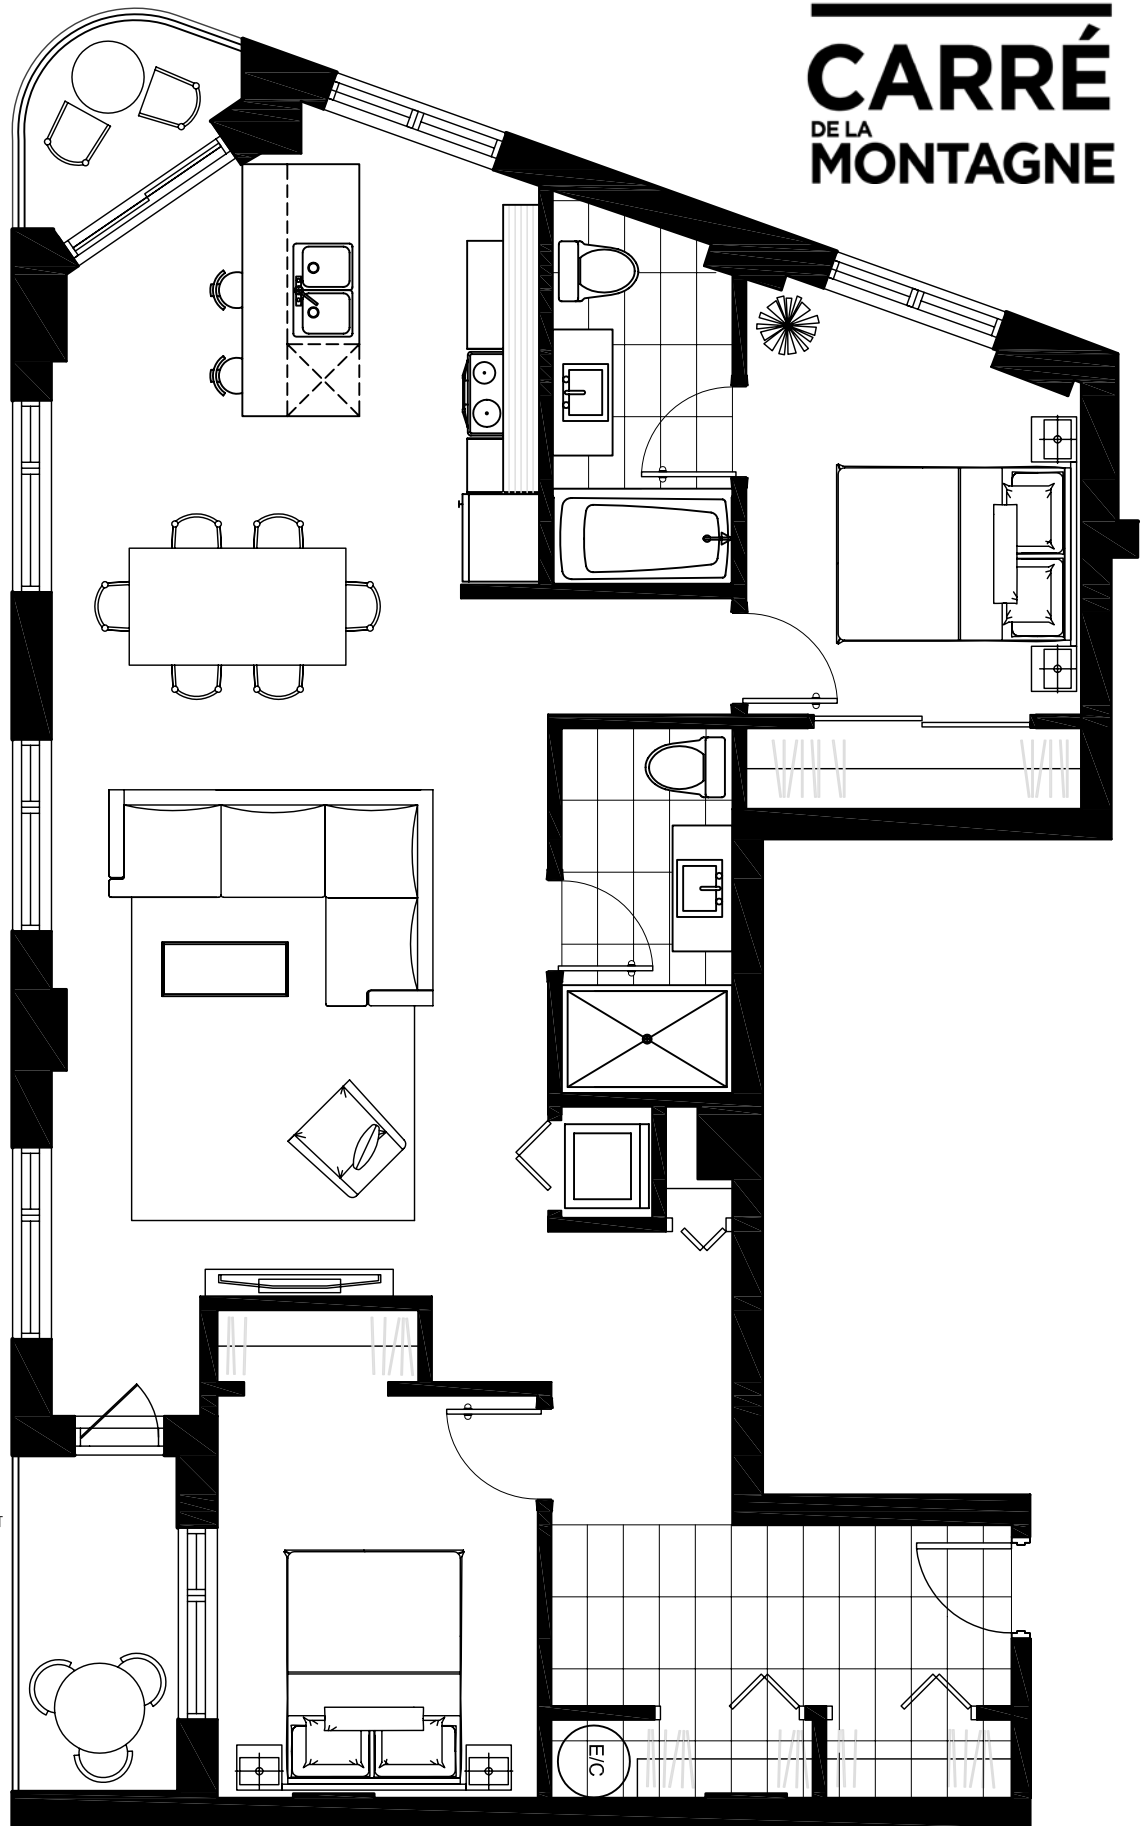


MAÎTRE CARRÉ  
ENTREPRENEUR PROMOTEUR

ECHELLE / SCALE : 3/16" = 1'-0"



RUE OTAWA

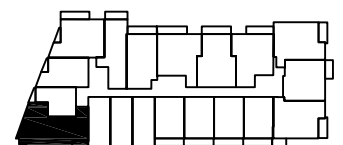

RUE DE LA MONTAGNE