

UNITÉ

704 PI.CA.

BALCON

101 PI.CA.

TOTAL

804 PI.CA.

UNITÉS
204-304-404

SÉJOUR ET SALLE À MAGER

9'-11" X 16'-9"

CUISINE


8'-0" X 8'-4"

CHAMBRE

9'-1" X 11'-6"

BALCON

19'-10" X 5'-2"

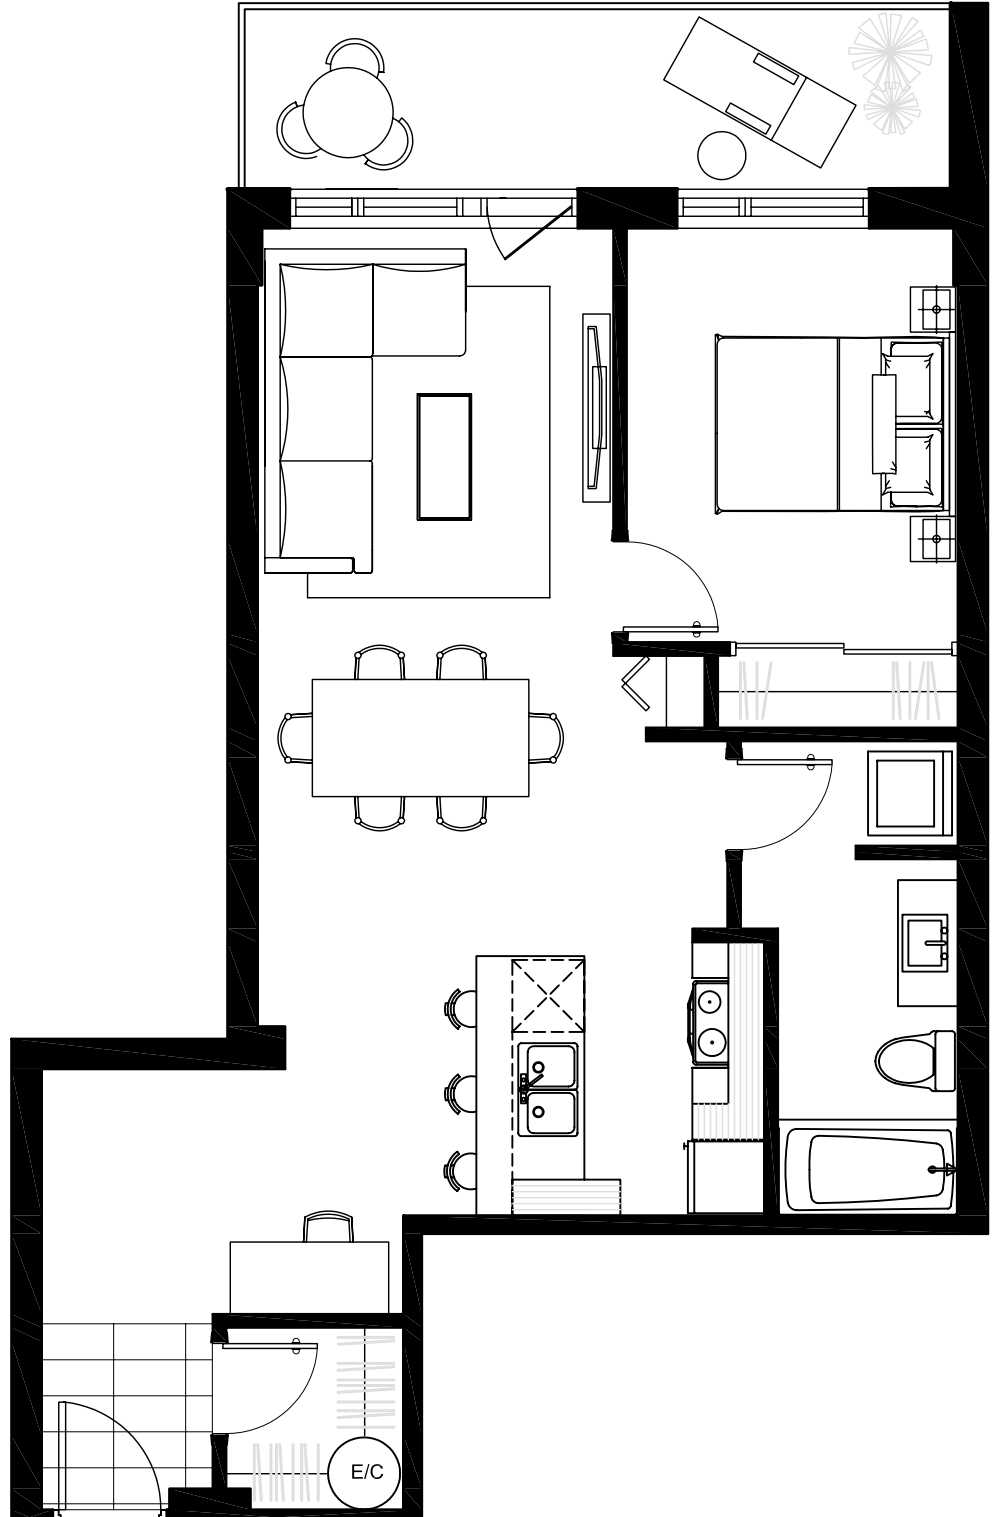

LES PLANS SONT SUJETS À MODIFICATIONS SANS PRÉAVIS. LES SUPERFICIES INDICUÉES REPRÉSENTENT LES SURFACES BRUTES INCLUANT LES MURS EXTÉRIEURS ET MITOYENS. TOUTES LES DIMENSIONS MONTRÉES SONT APPROXIMATIVES ET PEUVENT VARIER LORSQUE CONSTRUIT. LE MOBILIER EST MONTRÉ À TITRE D'INFORMATION SEULEMENT.

PLANS ARE SUBJECT TO MODIFICATIONS WITHOUT PRIOR NOTICE. THE AREAS SHOWN ARE GROSS AREAS THAT INCLUDE EXTERIOR AND MITOYEN WALLS. ALL DIMENSIONS SHOWN ON PLANS ARE APPROXIMATE AND MAY VARY WITH CONSTRUCTION. THE FURNITURE IS SHOWN FOR INFORMATION PURPOSES ONLY.

ÉCHELLE / SCALE : 3/16" = 1'-0"

