

UNITÉ JJ

577 PI.CA.

TERRASSE

136 PI.CA.

TOTAL

713 PI.CA.

UNITÉS

101

SÉJOUR ET SALLE À MANGER

9'-10" X 14'-4"

CUISINE


12'-0" X 7'-10"

CHAMBRE

8'-11" X 8'-1"

TERRASSE

17'-0" X 8'-0"

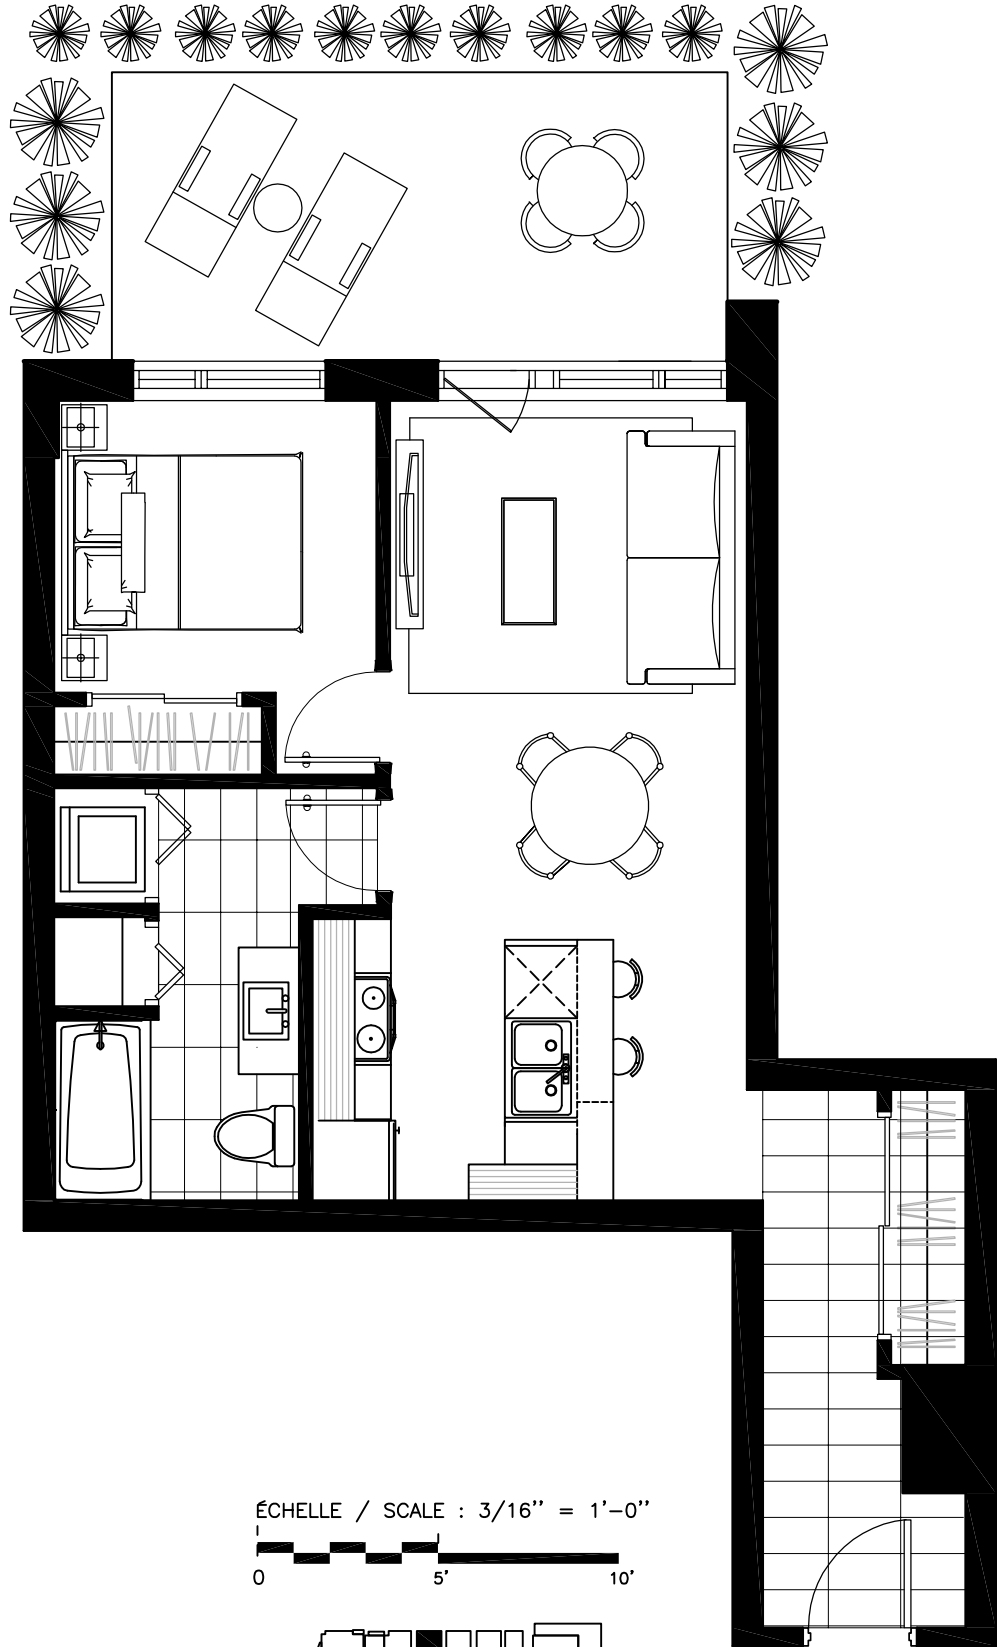

LES PLANS SONT SUJETS À MODIFICATIONS SANS PRÉAVIS. LES SUPERFICIES INDIQUÉES REPRÉSENTENT LES SURFACES BRUTES INCLUANT LES MURS EXTÉRIEURS ET MITOYENS. TOUTES LES DIMENSIONS MONTRÉES SONT APPROXIMATIVES ET PEUVENT VARIER LORSQUE CONSTRUIT. LE MOBILIER EST MONTRÉ À TITRE D'INFORMATION SEULEMENT.

PLANS ARE SUBJECT TO MODIFICATIONS WITHOUT PRIOR NOTICE. THE AREAS SHOWN ARE GROSS AREAS THAT INCLUDE EXTERIOR AND MITOYEN WALLS. ALL DIMENSIONS SHOWN ON PLANS ARE APPROXIMATE AND MAY VARY WITH CONSTRUCTION. THE FURNITURE IS SHOWN FOR INFORMATION PURPOSES ONLY.

ÉCHELLE / SCALE : 3/16" = 1'-0"

