

UNITÉ

M

717 PI.CA.

BALCON

47 PI.CA.

TOTAL

764 PI.CA.

UNITÉS

421

SÉJOUR ET SALLE À MANGER

14'-3" X 16'-9"

CUISINE


9'-0" X 8'-0"

CHAMBRE

9'-2" X 10'-7"

BALCON

15'-10" X 3'-0"


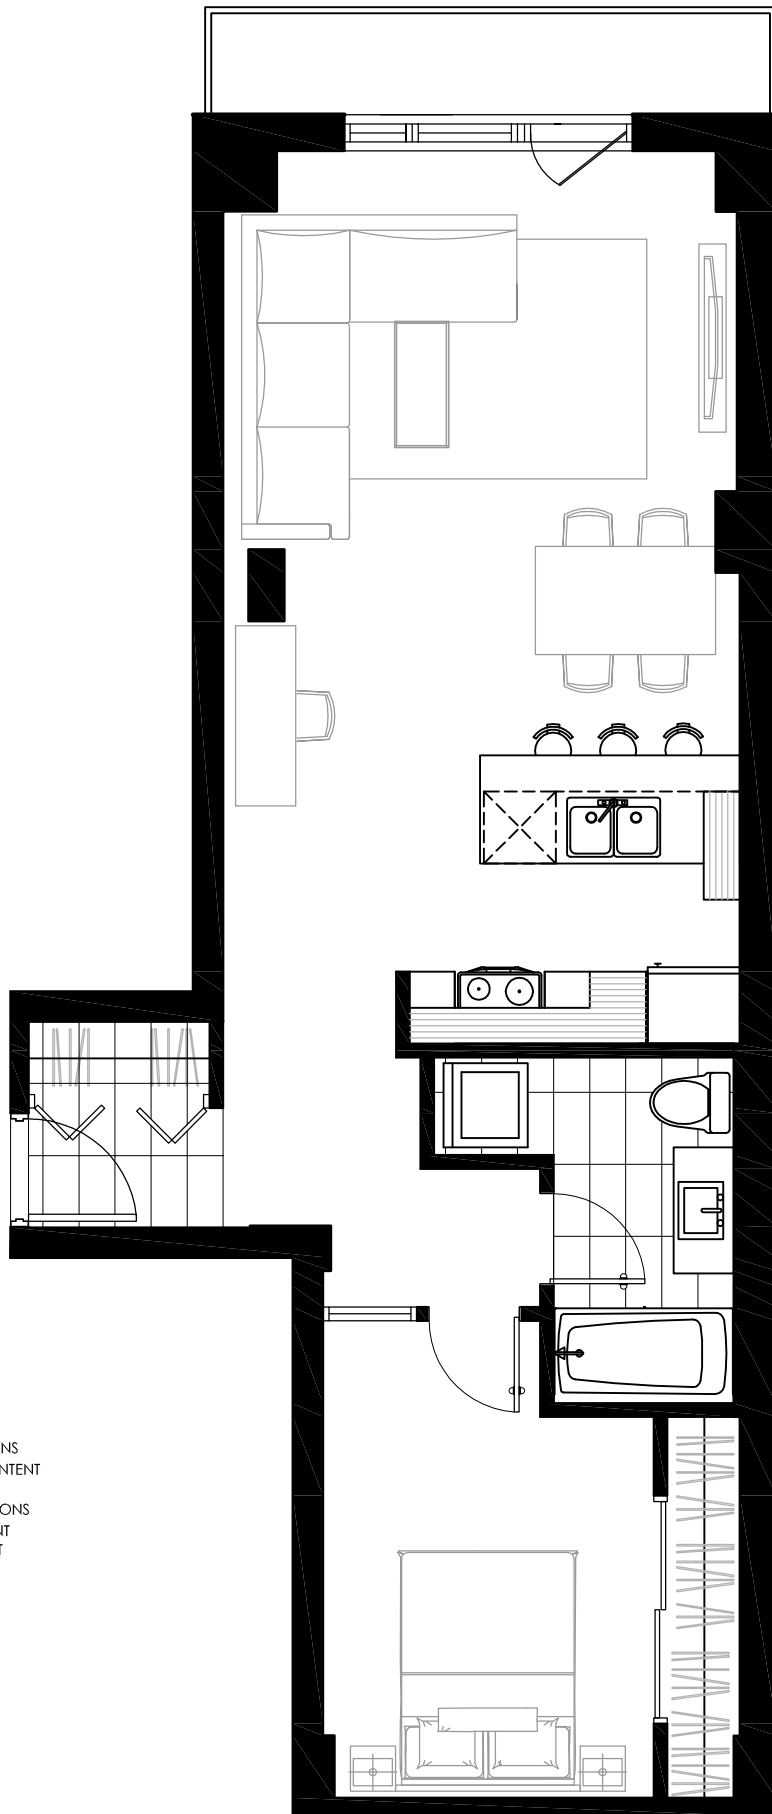


LES PLANS SONT SUJETS À MODIFICATIONS SANS PRÉAVIS. LES SUPERFICIES INDIQUÉES REPRÉSENTENT LES SURFACES BRUTES INCLUANT LES MURS EXTÉRIEURS ET MITOYENS. TOUTES LES DIMENSIONS MONTRÉES SONT APPROXIMATIVES ET PEUVENT VARIER LORSQUE CONSTRUIT. LE MOBILIER EST MONTRÉ À TITRE D'INFORMATION SEULEMENT.

PLANS ARE SUBJECT TO MODIFICATIONS WITHOUT PRIOR NOTICE. THE AREAS SHOWN ARE GROSS AREAS THAT INCLUDE EXTERIOR AND MITOYEN WALLS. ALL DIMENSIONS SHOWN ON PLANS ARE APPROXIMATE AND MAY VARY WITH CONSTRUCTION. THE FURNITURE IS SHOWN FOR INFORMATION PURPOSES ONLY.

CARRÉ
DE LA
MONTAGNE

ÉCHELLE / SCALE : 3/16" = 1'-0"

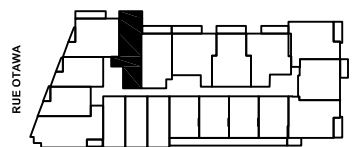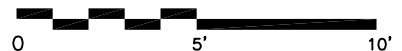

MAÎTRE
CARRÉ

ENTREPRENEUR
PROMOTEUR

RUE DE LA MONTAGNE