

UNITÉ

# M8

717 PI.CA.

BALCON

47 PI.CA.

MEZZANINE

286 PI.CA.

TERRASSE

304 PI.CA.

TOTAL

1354 PI.CA.

UNITÉS  
821

**SÉJOUR ET SALLE À MANGER**

14'-3" X 16'-8"

**CUISINE**

9'-0" X 8'-0"

**BUREAU**

11'-6" X 10'-4"

**BALCON**

15'-10" X 3'-0"


LES PLANS SONT SUJETS À MODIFICATIONS SANS PRÉAVIS. LES SUPERFICIES INDICUÉES REPRÉSENTENT LES SURFACES BRUTES INCLUANT LES MURS EXTÉRIEURS ET MITOYENS. TOUTES LES DIMENSIONS MONTRÉES SONT APPROXIMATIVES ET PEUVENT VARIER LORSQUE CONSTRUIT. LE MOBILIER EST MONTRÉ À TITRE D'INFORMATION SEULEMENT.

PLANS ARE SUBJECT TO MODIFICATIONS WITHOUT PRIOR NOTICE. THE AREAS SHOWN ARE GROSS AREAS THAT INCLUDE EXTERIOR AND MITOYEN WALLS. ALL DIMENSIONS SHOWN ON PLANS ARE APPROXIMATE AND MAY VARY WITH CONSTRUCTION. THE FURNITURE IS SHOWN FOR INFORMATION PURPOSES ONLY.

MAÎTRE  
CARRÉ

ENTREPRENEUR  
PROMOTEUR

CARRÉ  
DE LA  
MONTAGNE

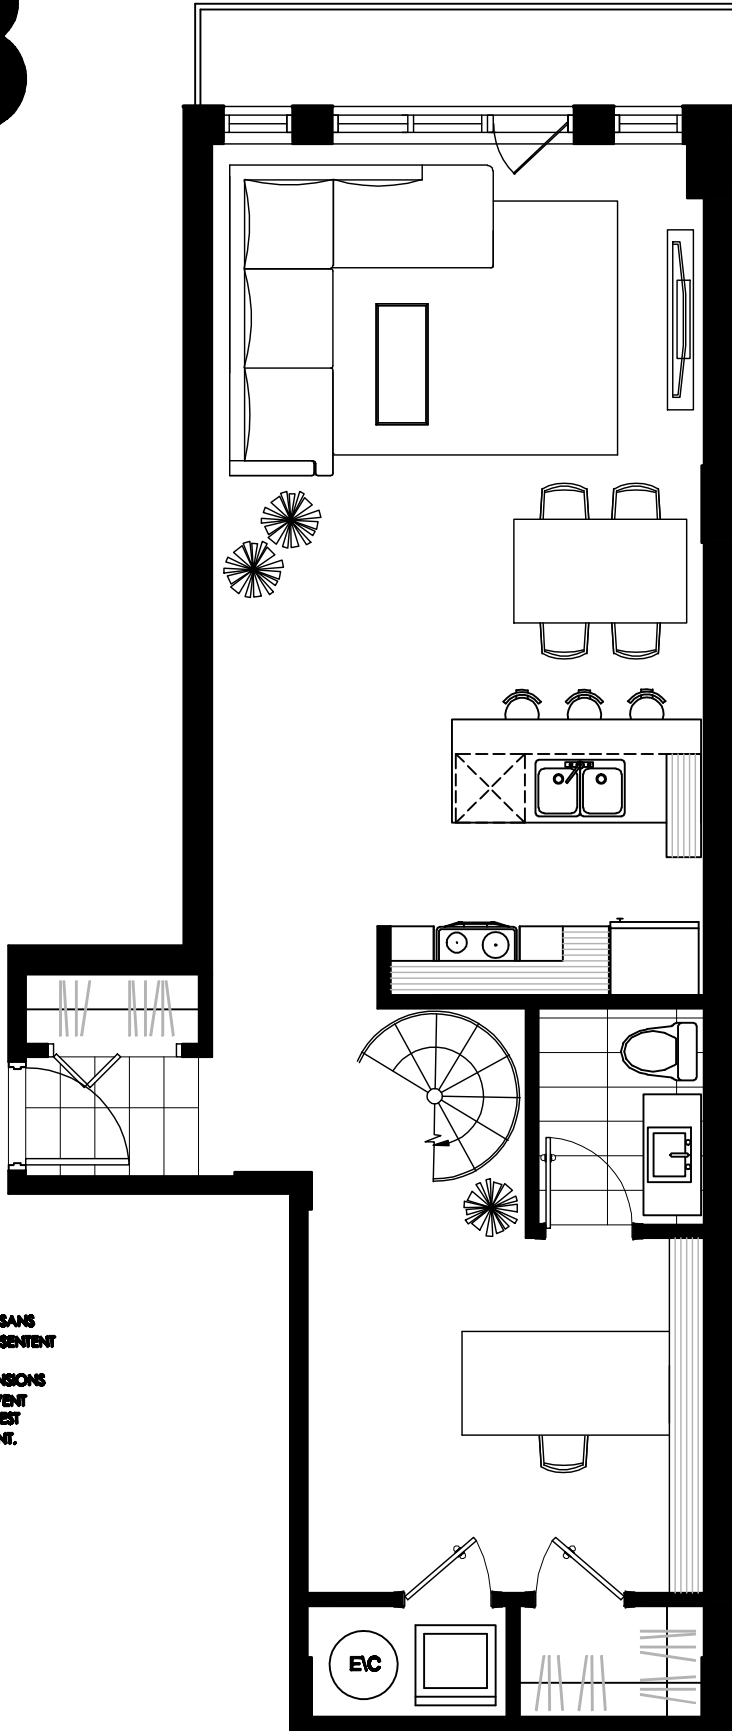

ÉCHELLE / SCALE : 3/16" = 1'-0"

