

UNITÉ

AA

818 PI.CA.

BALCON

104 PI.CA.

TOTAL

912 PI.CA.

UNITÉS

501-601-701-801

SÉJOUR

10'-2" X 10'-7"

CUISINE

9'-0" X 11'-1"

SALLE A MANGER

10'-0" X 9'-0"

CHAMBRE DES MAÎTRES

9'-5" X 10'-1"


CHAMBRE

8'-10" X 11'-10"

BALCON

20'-0" X 5'-2"


CARRÉ
DE LA
MONTAGNE

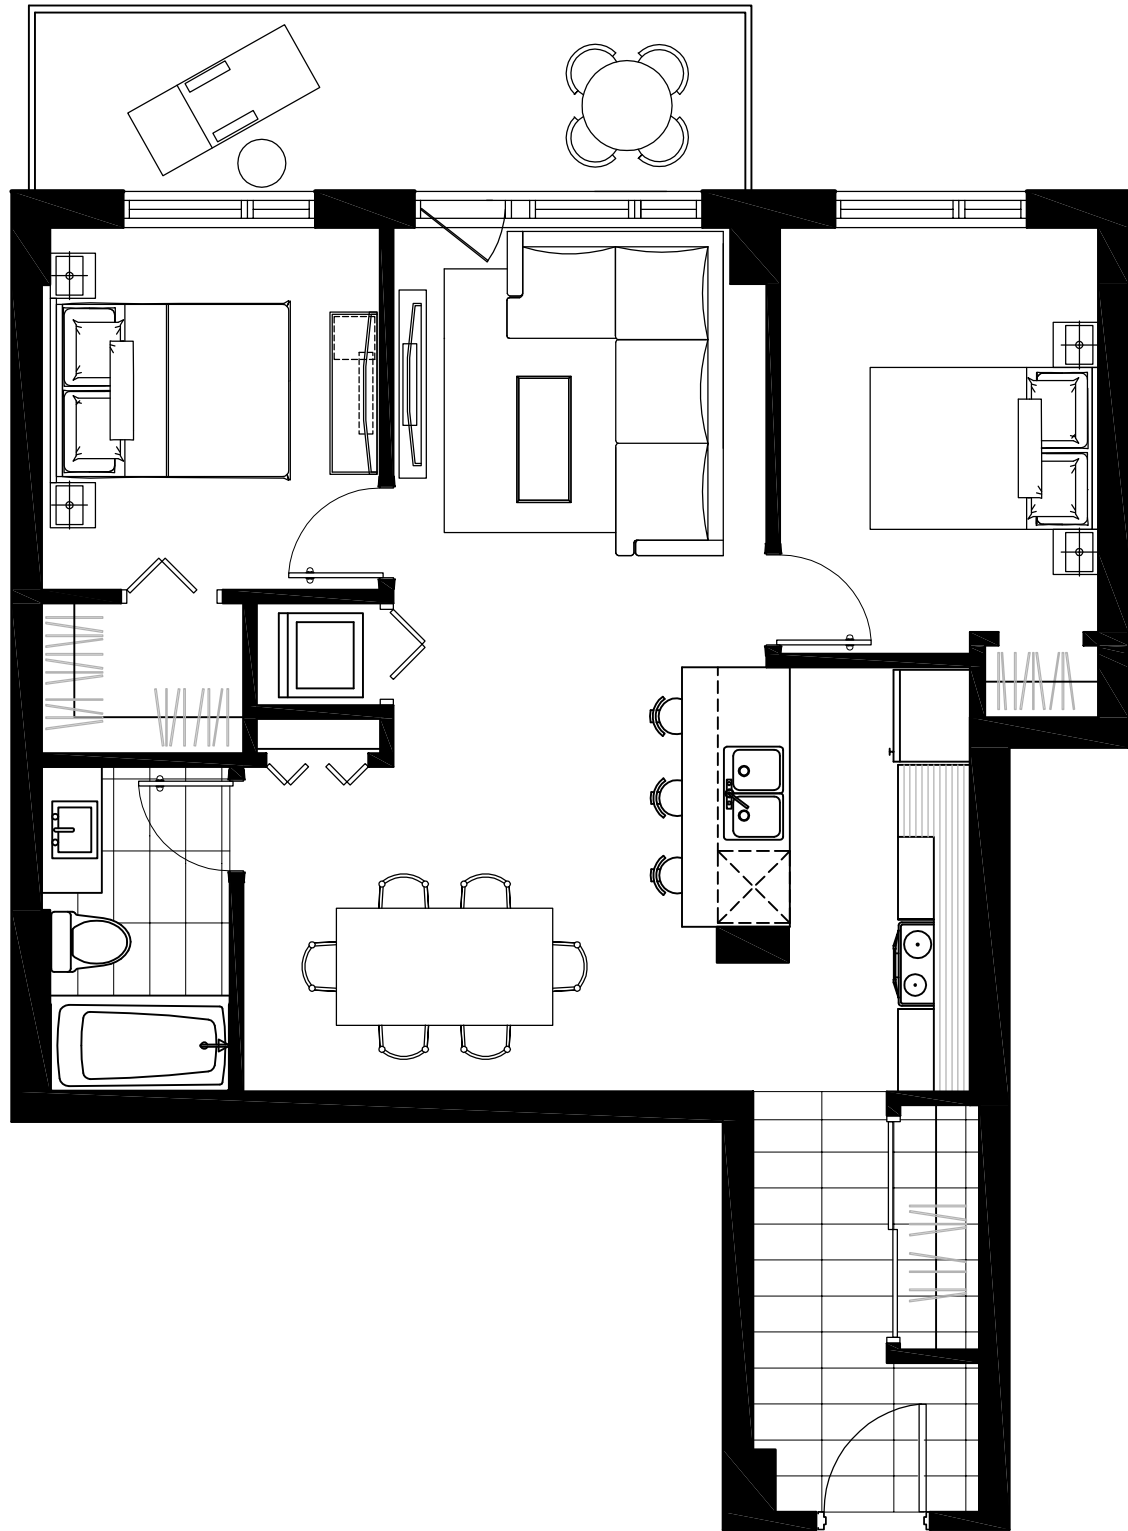

LES PLANS SONT SUJETS À MODIFICATIONS SANS PRÉAVIS. LES SUPERFICIES INDICUÉES REPRÉSENTENT LES SURFACES BRUTES INCLUANT LES MURS EXTÉRIEURS ET MITOYENS. TOUTES LES DIMENSIONS MONTRÉES SONT APPROXIMATIVES ET PEUVENT VARIER LORSQUE CONSTRUIT. LE MOBILIER EST MONTRÉ À TITRE D'INFORMATION SEULEMENT.

PLANS ARE SUBJECT TO MODIFICATIONS WITHOUT PRIOR NOTICE. THE AREAS SHOWN ARE GROSS AREAS THAT INCLUDE EXTERIOR AND MITOYEN WALLS. ALL DIMENSIONS SHOWN ON PLANS ARE APPROXIMATE AND MAY VARY WITH CONSTRUCTION. THE FURNITURE IS SHOWN FOR INFORMATION PURPOSES ONLY.

ÉCHELLE / SCALE : 3/16" = 1'-0"

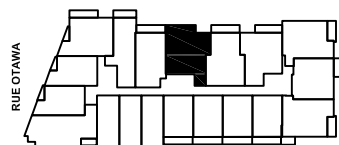

RUE DE LA MONTAGNE

MAÎTRE
CARRÉ

ENTREPRENEUR
PROMOTEUR