


UNITÉ

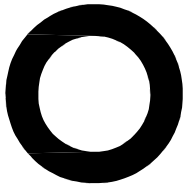

CARRÉ
DE LA
MONTAGNE

744 PI.CA.

BALCON

103 PI.CA.

TOTAL

847 PI.CA.

UNITÉ
322-722

SÉJOUR ET SALLE À MANGER

10'-5" X 17'-4"

CUISINE

9'-8" X 8'-0"

CHAMBRE DES MAÎTRES


9'-0" X 12'-6"

CHAMBRE

9'-4" X 7'-7"

BALCON

20'-0" X 5'-2"

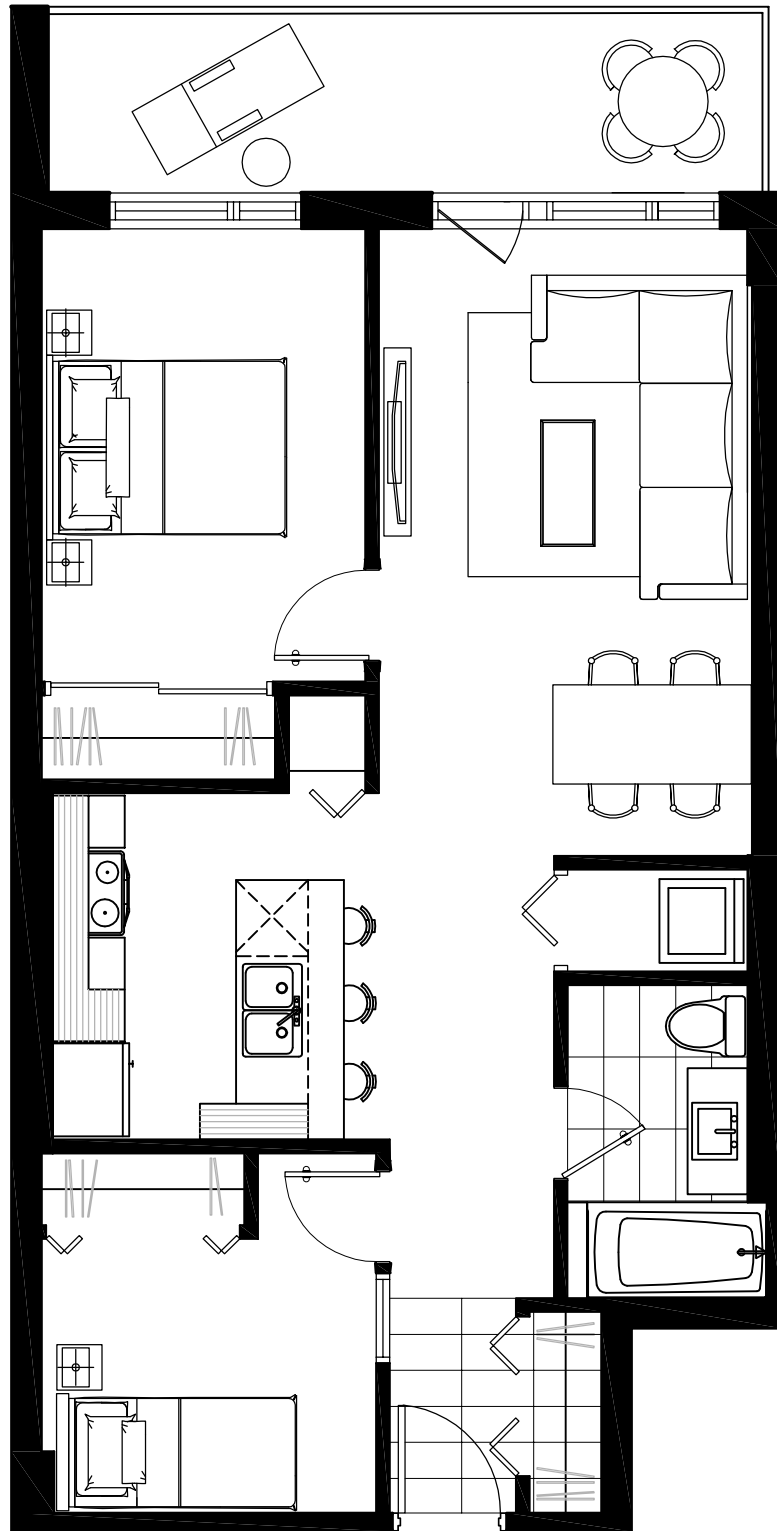


LES PLANS SONT SUJETS À MODIFICATIONS SANS PRÉAVIS. LES SUPERFICIES INDIQUÉES REPRÉSENTENT LES SURFACES BRUTES INCLUANT LES MURS EXTÉRIEURS ET MITOYENS. TOUTES LES DIMENSIONS MONTRÉES SONT APPROXIMATIVES ET PEUVENT VARIER LORSQUE CONSTRUIT. LE MOBILIER EST MONTRÉ À TITRE D'INFORMATION SEULEMENT.

PLANS ARE SUBJECT TO MODIFICATIONS WITHOUT PRIOR NOTICE. THE AREAS SHOWN ARE GROSS AREAS THAT INCLUDE EXTERIOR AND MITOYEN WALLS. ALL DIMENSIONS SHOWN ON PLANS ARE APPROXIMATE AND MAY VARY WITH CONSTRUCTION. THE FURNITURE IS SHOWN FOR INFORMATION PURPOSES ONLY.

ECHELLE / SCALE : 3/16" = 1'-0"



RUE OTAWA

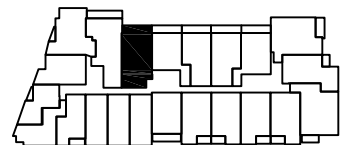

RUE DE LA MONTAGNE

MAÎTRE
CARRÉ

ENTREPRENEUR
PROMOTEUR