

UNITÉ

08

CARRÉ
DE LA
MONTAGNE

744 PI.CA.

BALCON

104 PI.CA.

MEZZANINE

315 PI.CA.

TERRASSE

331 PI.CA.

TOTAL

1494 PI.CA.

UNITÉ
822

SÉJOUR ET SALLE À MANGER

10'-6" X 17'-5"

CUISINE

9'-8" X 8'-0"

CHAMBRE


9'-0" X 12'-6"

BALCON


20'-0" X 5'-2"

LES PLANS SONT SUJETS À MODIFICATIONS SANS PRÉAVIS. LES SUPERFICIES INDIQUÉES REPRÉSENTENT LES SURFACES BRUTES INCLUANT LES MURS EXTÉRIEURS ET MITOYENS. TOUTES LES DIMENSIONS MONTRÉES SONT APPROXIMATIVES ET PEUVENT VARIER LORSQUE CONSTRUIT. LE MOBILIER EST MONTRÉ À TITRE D'INFORMATION SEULEMENT.

PLANS ARE SUBJECT TO MODIFICATIONS WITHOUT PRIOR NOTICE. THE AREAS SHOWN ARE GROSS AREAS THAT INCLUDE EXTERIOR AND MITOYEN WALLS. ALL DIMENSIONS SHOWN ON PLANS ARE APPROXIMATE AND MAY VARY WITH CONSTRUCTION. THE FURNITURE IS SHOWN FOR INFORMATION PURPOSES ONLY.

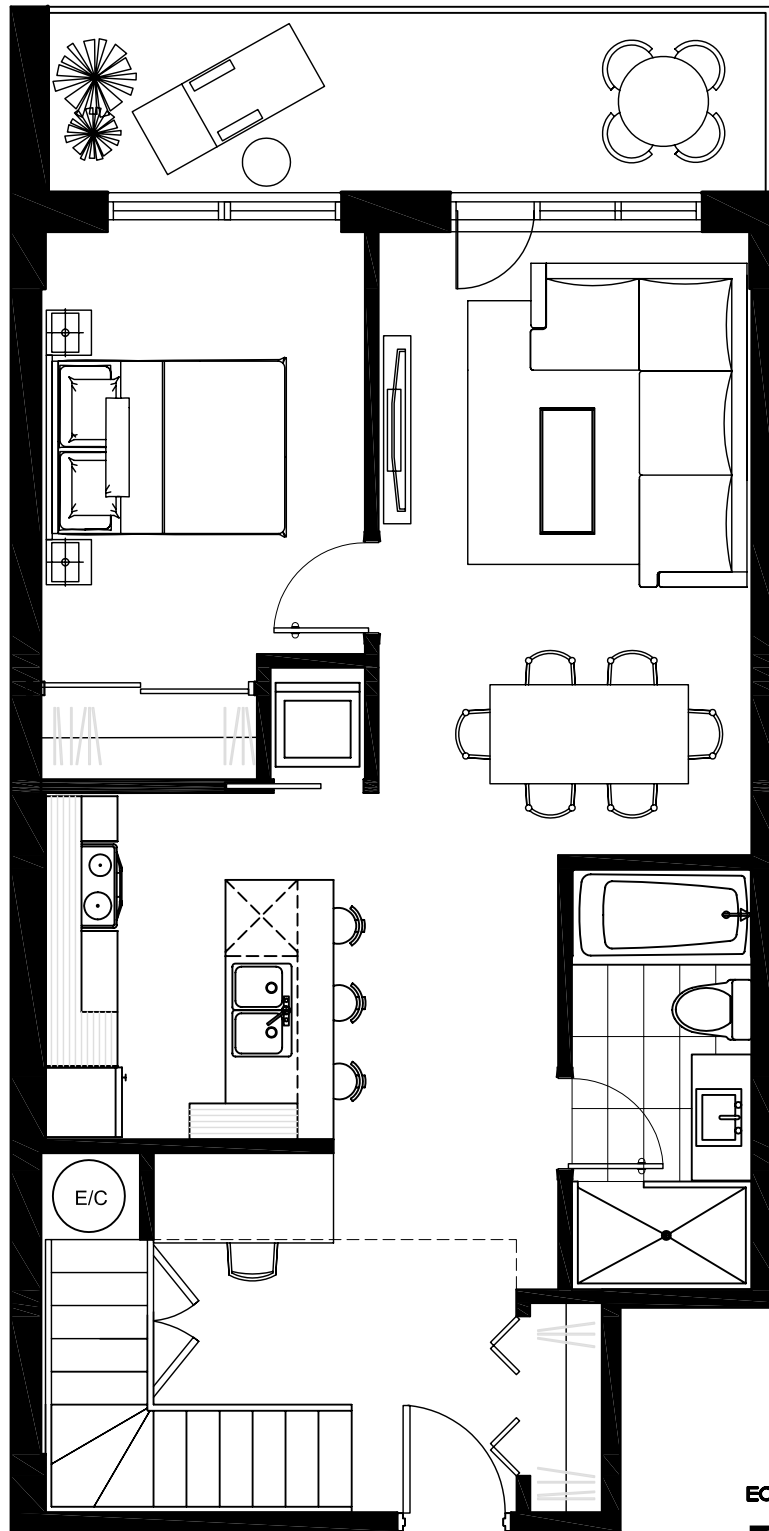

ECHELLE / SCALE : 3/16" = 1'-0"

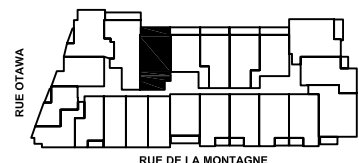


UNITÉ OMÉZ

CARRÉ
DE LA
MONTAGNE

315 PI.CA.
TERRASSE
331 PI.CA.
TOTAL
646 PI.CA.



SÉJOUR
10'-10" X 11'-1"
CHAMBRE DES MAÎTRES
9'-0" X 11'-1"
TERRASSE
21'-6" X 15'-10"

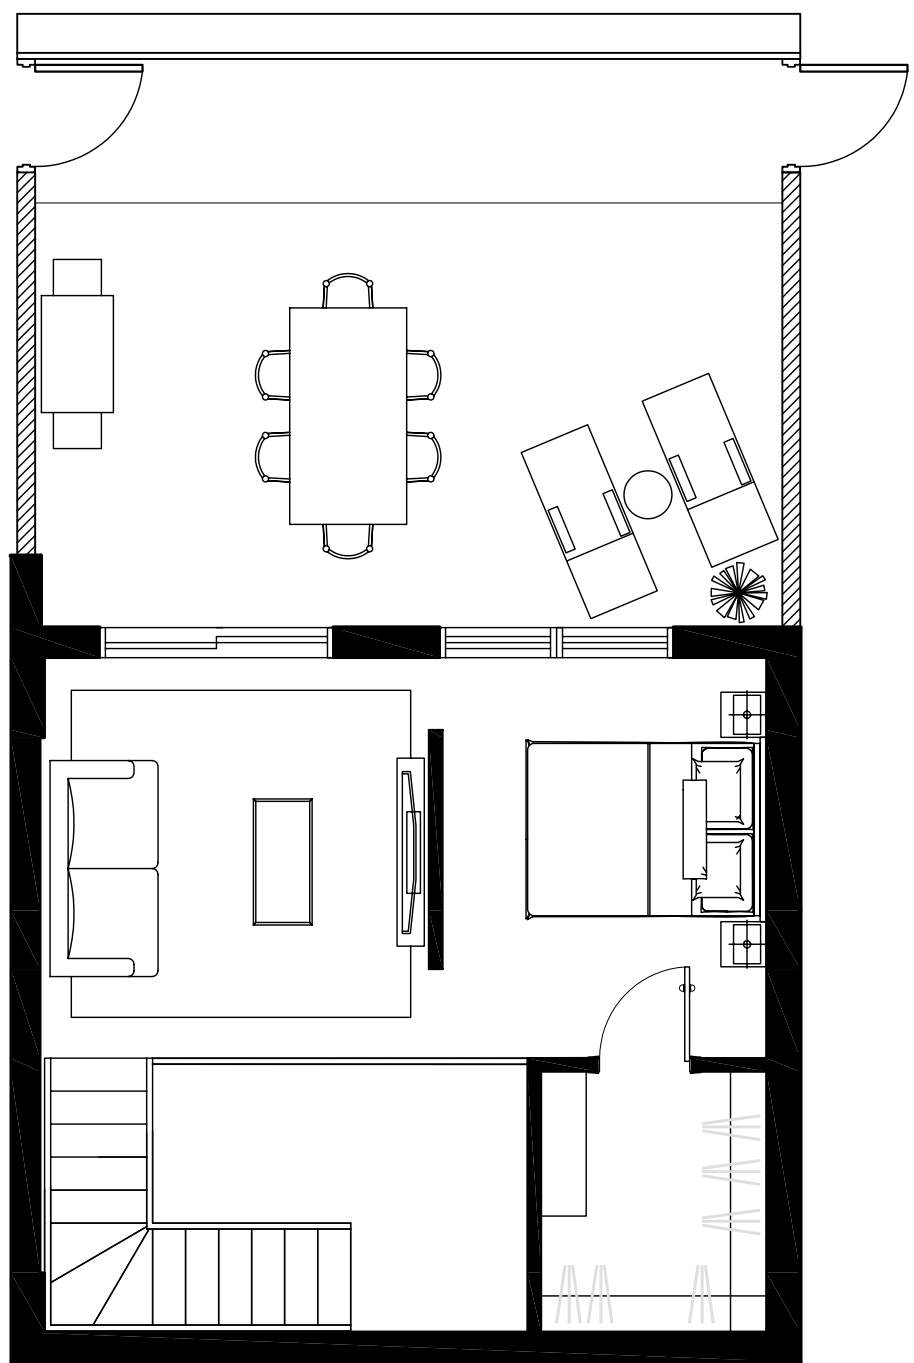

LES PLANS SONT SUJETS À MODIFICATIONS SANS PRÉAVIS. LES SUPERFICIES INDIQUÉES REPRÉSENTENT LES SURFACES BRUTES INCLUANT LES MURS EXTÉRIEURS ET MITOYENS. TOUTES LES DIMENSIONS MONTRÉES SONT APPROXIMATIVES ET PEUVENT VARIER LORSQUE CONSTRUIT. LE MOBILIER EST MONTRÉ À TITRE D'INFORMATION SEULEMENT.

PLANS ARE SUBJECT TO MODIFICATIONS WITHOUT PRIOR NOTICE. THE AREAS SHOWN ARE GROSS AREAS THAT INCLUDE EXTERIOR AND MITOYEN WALLS. ALL DIMENSIONS SHOWN ON PLANS ARE APPROXIMATE AND MAY VARY WITH CONSTRUCTION. THE FURNITURE IS SHOWN FOR INFORMATION PURPOSES ONLY.

ECHELLE / SCALE : 3/16" = 1'-0"

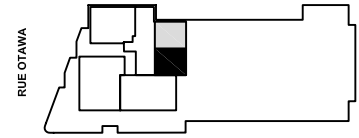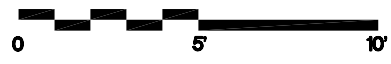

MAÎTRE
CARRÉ
ENTREPRENEUR
PROMOTEUR

RUE DE LA MONTAGNE