

# UNITÉ PP

783 PI.CA.

BALCON

217 PI.CA.

**TOTAL**

1000 PI.CA.

UNITÉ  
506

**SÉJOUR ET SALLE À MANGER**

16'-10" X 10'-0"

**CUISINE**

9'-0" X 8'-0"

**CHAMBRE DES MAITRES**

10'-0" X 13'-5"


**CHAMBRE**

7'-10" X 8'-4"

**BALCON**

5'-3" X 12'-7"


**CARRÉ**  
DE LA  
MONTAGNE

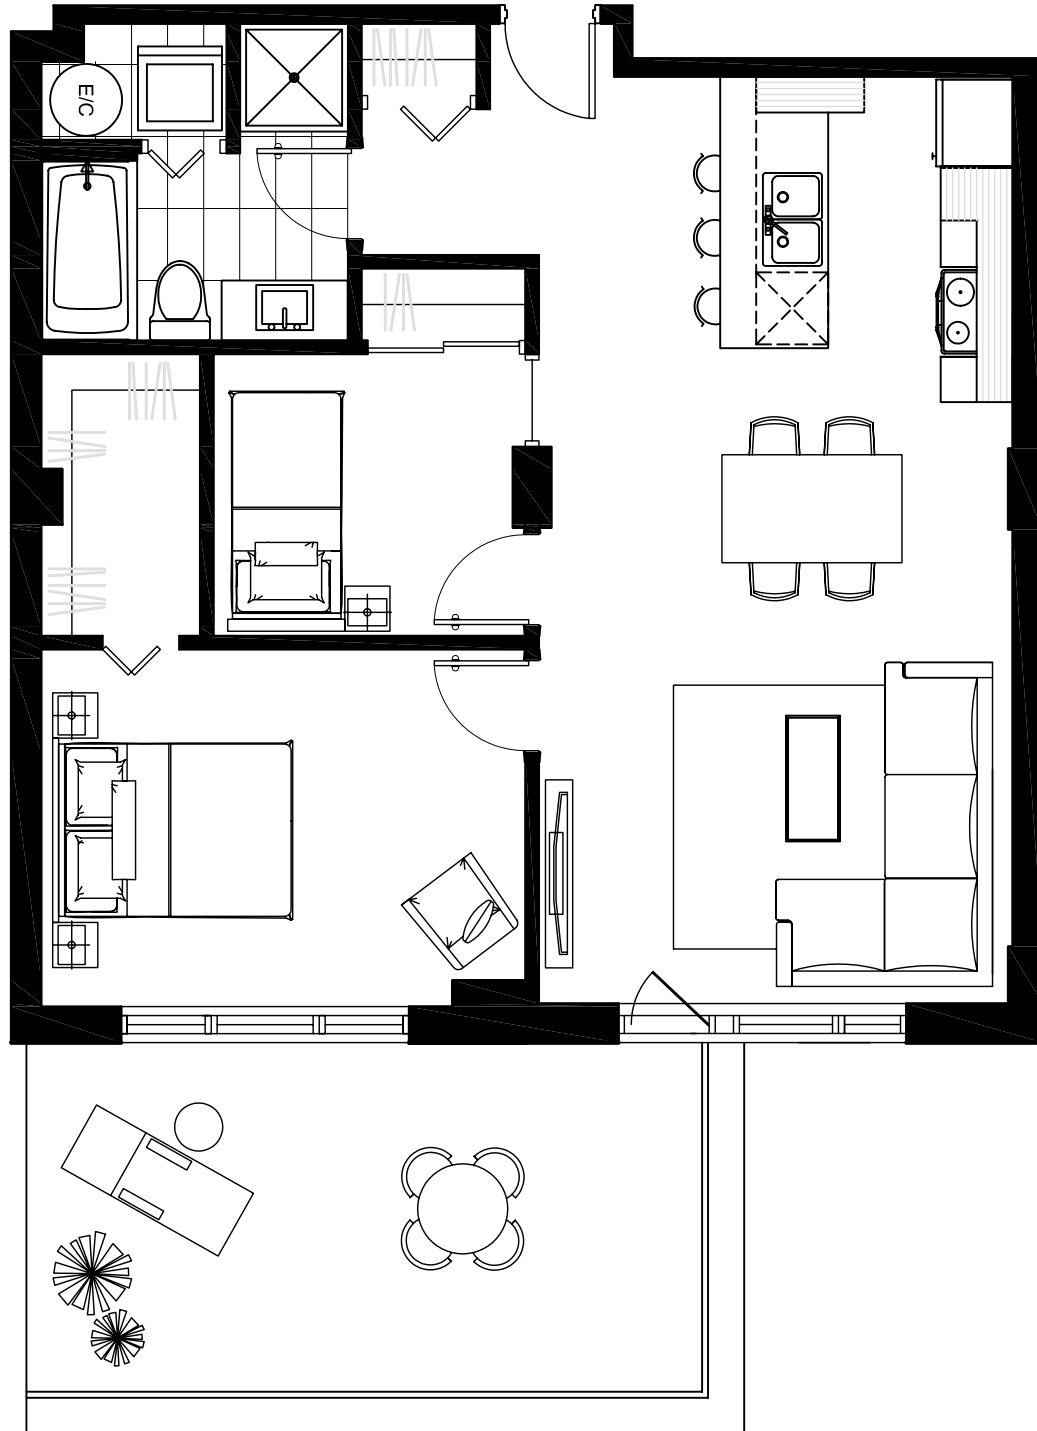

LES PLANS SONT SUJETS À MODIFICATIONS SANS PRÉAVIS. LES SUPERFICIES INDIQUÉES REPRÉSENTENT LES SURFACES BRUTES INCLUANT LES MURS EXTÉRIEURS ET MITOYENS. TOUTES LES DIMENSIONS MONTRÉES SONT APPROXIMATIVES ET PEUVENT VARIER LORSQUE CONSTRUIT. LE MOBILIER EST MONTRÉ À TITRE D'INFORMATION SEULEMENT.

PLANS ARE SUBJECT TO MODIFICATIONS WITHOUT PRIOR NOTICE. THE AREAS SHOWN ARE GROSS AREAS THAT INCLUDE EXTERIOR AND MITOYEN WALLS. ALL DIMENSIONS SHOWN ON PLANS ARE APPROXIMATE AND MAY VARY WITH CONSTRUCTION. THE FURNITURE IS SHOWN FOR INFORMATION PURPOSES ONLY.

ÉCHELLE / SCALE : 3/16" = 1'-0"

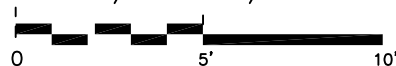

**MAÎTRE  
CARRÉ**  
ENTREPRENEUR  
PROMOTEUR

