

UNITÉ

S

CARRÉ DE LA MONTAGNE

838 PI.CA.

TERRASSE

79 PI.CA.

TOTAL

908 PI.CA.

UNITÉS
106


SÉJOUR ET SALLE À MANGER
16'-9" X 12'-7"

CUISINE
9'-0" X 8'-0"

CHAMBRE DES MAÎTRES
10'-7" X 13'-0"

BUREAU
11'-5" X 10'-11"

TERRASSE
9'-7" X 7'-3"

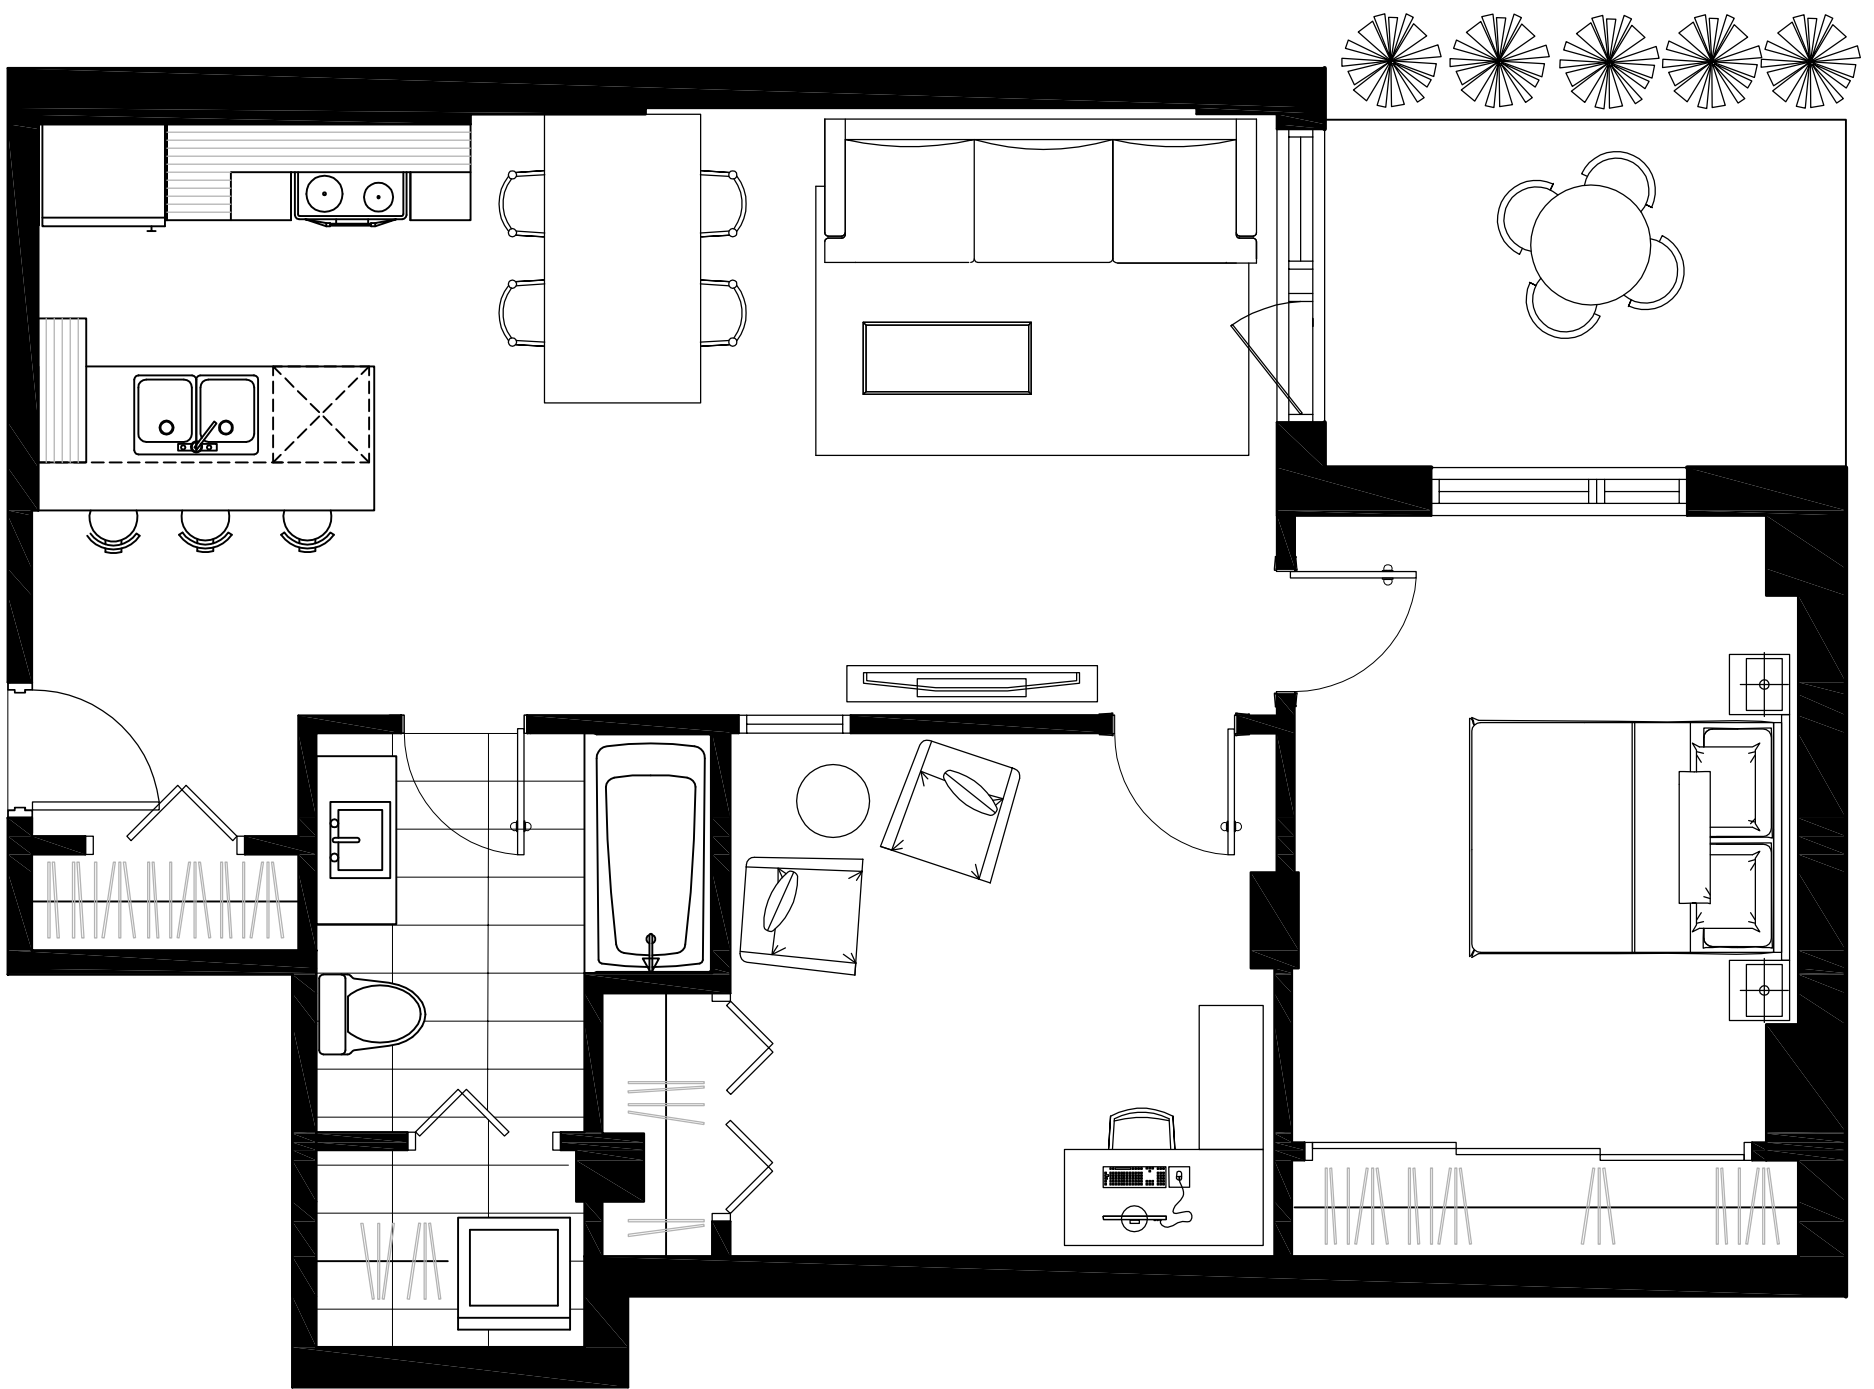

LES PLANS SONT SUJETS À MODIFICATIONS SANS PRÉAVIS. LES SUPERFICIES INDIQUÉES REPRÉSENTENT LES SURFACES BRUTES INCLUANT LES MURS EXTÉRIEURS ET MITOYENS. TOUTES LES DIMENSIONS MONTRÉES SONT APPROXIMATIVES ET PEUVENT VARIER LORSQUE CONSTRUIT. LE MOBILIER EST MONTRÉ À TITRE D'INFORMATION SEULEMENT.

PLANS ARE SUBJECT TO MODIFICATIONS WITHOUT PRIOR NOTICE. THE AREAS SHOWN ARE GROSS AREAS THAT INCLUDE EXTERIOR AND MITOYEN WALLS. ALL DIMENSIONS SHOWN ON PLANS ARE APPROXIMATE AND MAY VARY WITH CONSTRUCTION. THE FURNITURE IS SHOWN FOR INFORMATION PURPOSES ONLY.

MAÎTRE CARRÉ
ENTREPRENEUR PROMOTEUR

