

# UNITÉ VV

**CARRÉ**  
DE LA  
MONTAGNE

**866 PI.CA.**  
**TERRASSE**  
**547 PI.CA.**  
**TOTAL**  
**1413 PI.CA.**

**UNITÉS**  
105

**SÉJOUR ET  
SALLE À MANGER**

10'-6" X 21'-4"

**CUISINE**

9'-0" X 9'-2"

**CHAMBRE DES MAÎTRES**

11'-7" X 11'-2"

**CHAMBRE**

10'-7" X 8'-10"

**TERRASSE**


27'-0" X 16'-0" irr.

8'-6" x 8'-10"

La terrasse est aménagée avec  
209 pi2 de pavé-uni et 479 pi2  
d'aire gazonnée.

LES PLANS SONT SUJETS À MODIFICATIONS SANS  
PRÉAVIS. LES SUPERFICIES INDICUÉES REPRÉSENTENT  
LES SURFACES BRUTES INCLUANT LES MURS  
EXTÉRIEURS ET MITOYENS. TOUTES LES DIMENSIONS  
MONTRÉES SONT APPROXIMATIVES ET PEUVENT  
VARIER LORSQUE CONSTRUIT. LE MOBILIER EST  
MONTRÉ À TITRE D'INFORMATION SEULEMENT.

PLANS ARE SUBJECT TO MODIFICATIONS  
WITHOUT PRIOR NOTICE. THE AREAS  
SHOWN ARE GROSS AREAS THAT  
INCLUDE EXTERIOR AND MITOYEN WALLS.  
ALL DIMENSIONS SHOWN ON PLANS ARE  
APPROXIMATE AND MAY VARY WITH  
CONSTRUCTION. THE FURNITURE IS SHOWN  
FOR INFORMATION PURPOSES ONLY.

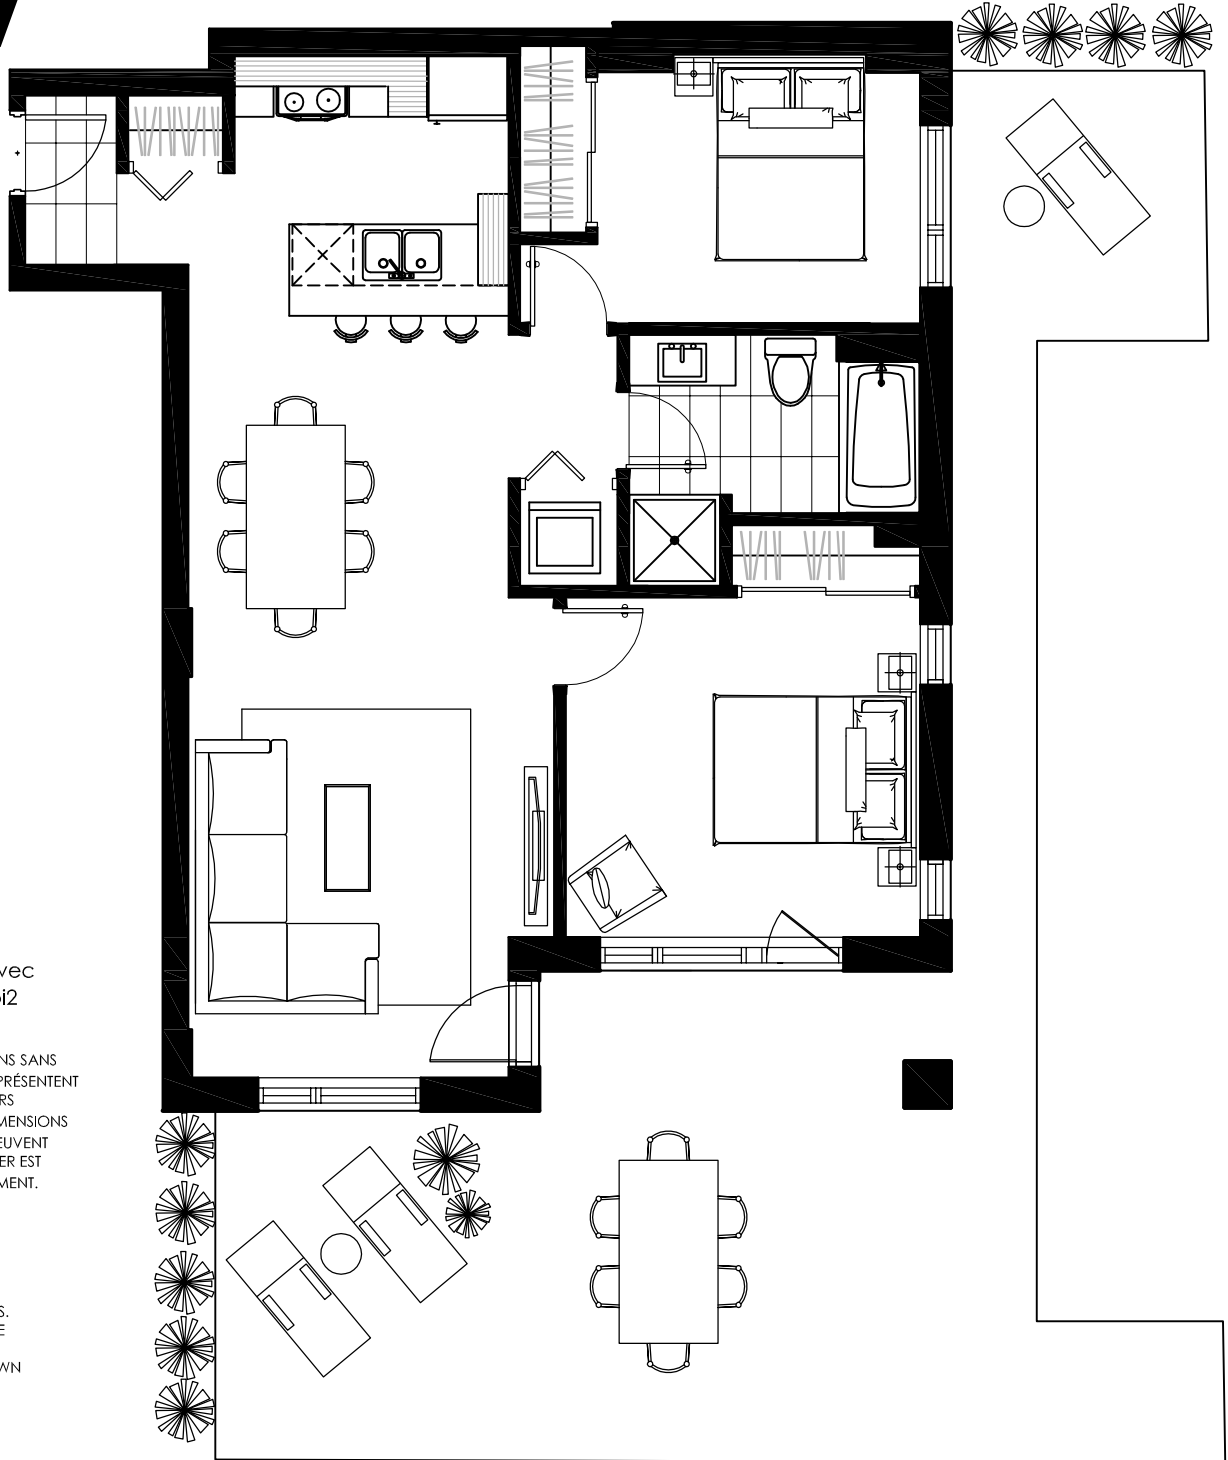

ÉCHELLE / SCALE : 1/4" = 1'-0"

