

UNITÉ Z

862 PI.CA.
BALCON
72 PI.CA.
TOTAL
934 PI.CA.

UNITÉ
221-321-421

SÉJOUR ET SALLE À MANGER

14'-0" X 16'-1"

CUISINE

9'-0" X 8'-0"

CHAMBRE DES MAÎTRES

9'-2" X 10'-11" irr.

CHAMBRE


9'-9" X 10'-10"

BALCON

24'-3" X 3'-0"

LES PLANS SONT SUJETS À MODIFICATIONS SANS PRÉAVIS. LES SUPERFICIES INDIQUÉES REPRÉSENTENT LES SURFACES BRUTES INCLUANT LES MURS EXTÉRIEURS ET MITOYENS. TOUTES LES DIMENSIONS MONTRÉES SONT APPROXIMATIVES ET PEUVENT VARIER LORSQUE CONSTRUIT. LE MOBILIER EST MONTRÉ À TITRE D'INFORMATION SEULEMENT.

PLANS ARE SUBJECT TO MODIFICATIONS WITHOUT PRIOR NOTICE. THE AREAS SHOWN ARE GROSS AREAS THAT INCLUDE EXTERIOR AND MITOYEN WALLS. ALL DIMENSIONS SHOWN ON PLANS ARE APPROXIMATE AND MAY VARY WITH CONSTRUCTION. THE FURNITURE IS SHOWN FOR INFORMATION PURPOSES ONLY.

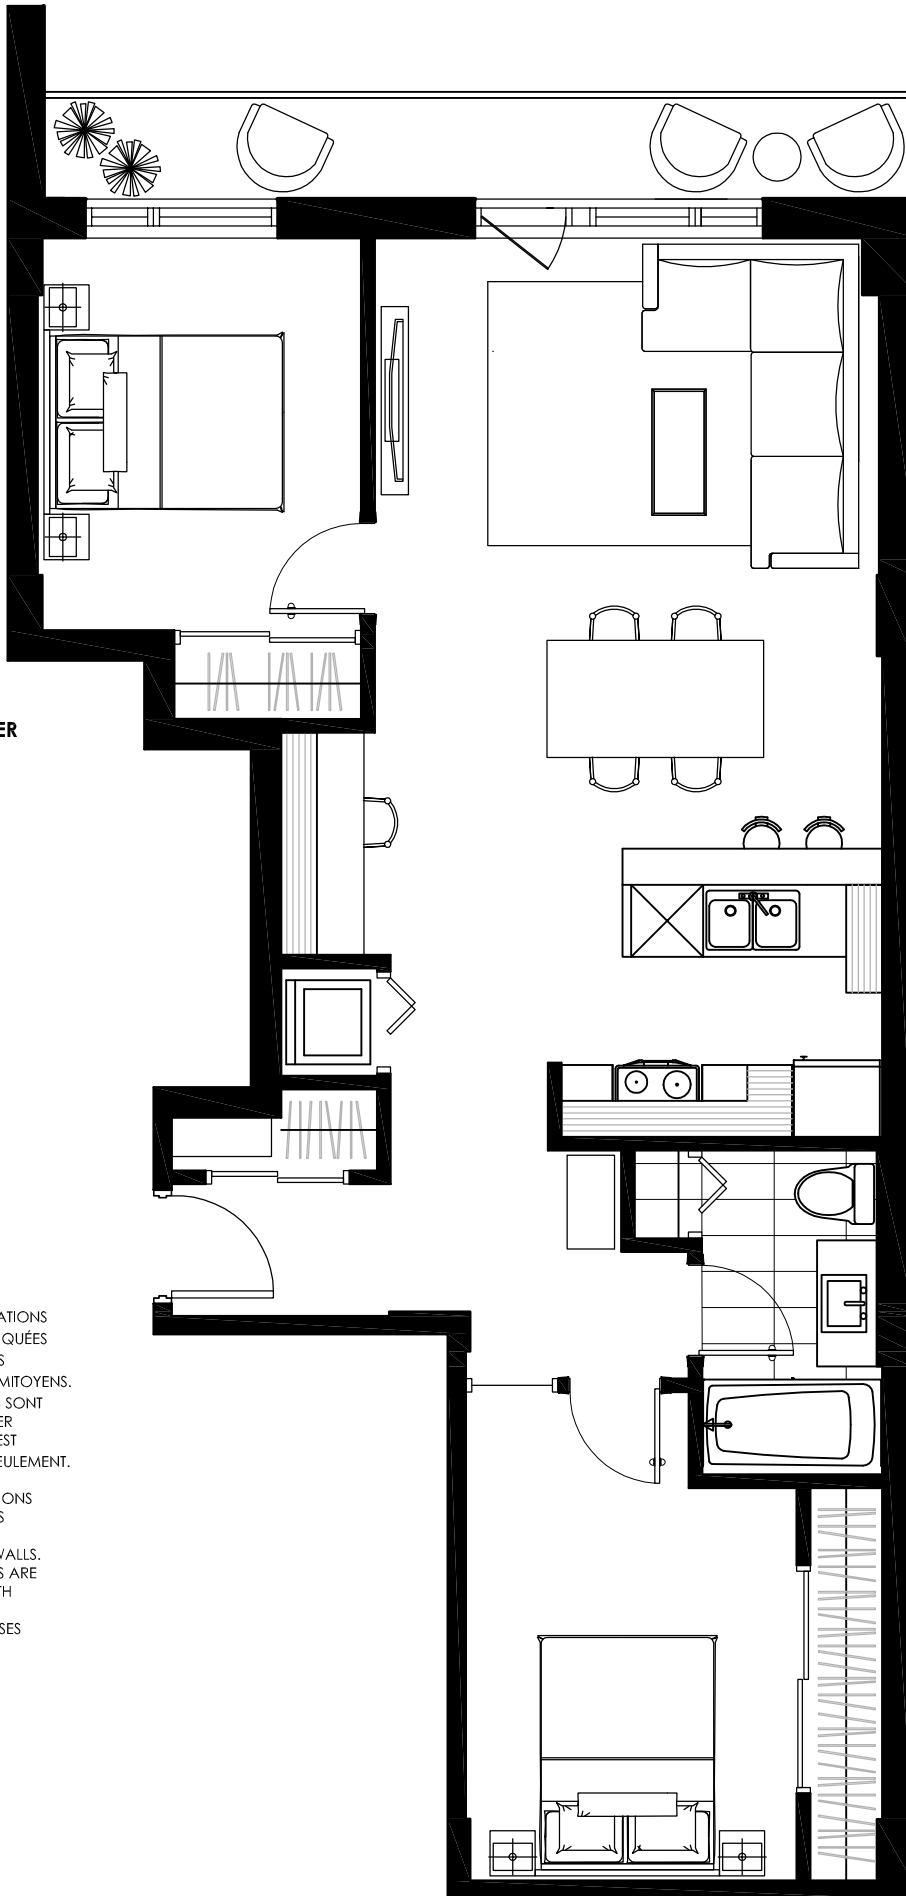

CARRÉ DE LA MONTAGNE

ECHELLE / SCALE : 3/16" = 1'-0"

