

UNITÉ 05

CARRÉ DE LA MONTAGNE

1005 PI.CA.
BALCON
104 PI.CA.
TOTAL
1109 PI.CA.

UNITÉ
522

SÉJOUR ET SALLE À MANGER
10'-6" X 21'-3"



CUISINE
11'-3" X 10'-0"

CHAMBRE DES MAITRES
8'-9" X 12'-6"

CHAMBRE
9'-4" X 9'-10"

BUREAU
9'-2" X 8'-3"

BALCON
20'-0" X 5'-2"

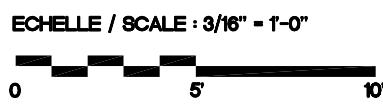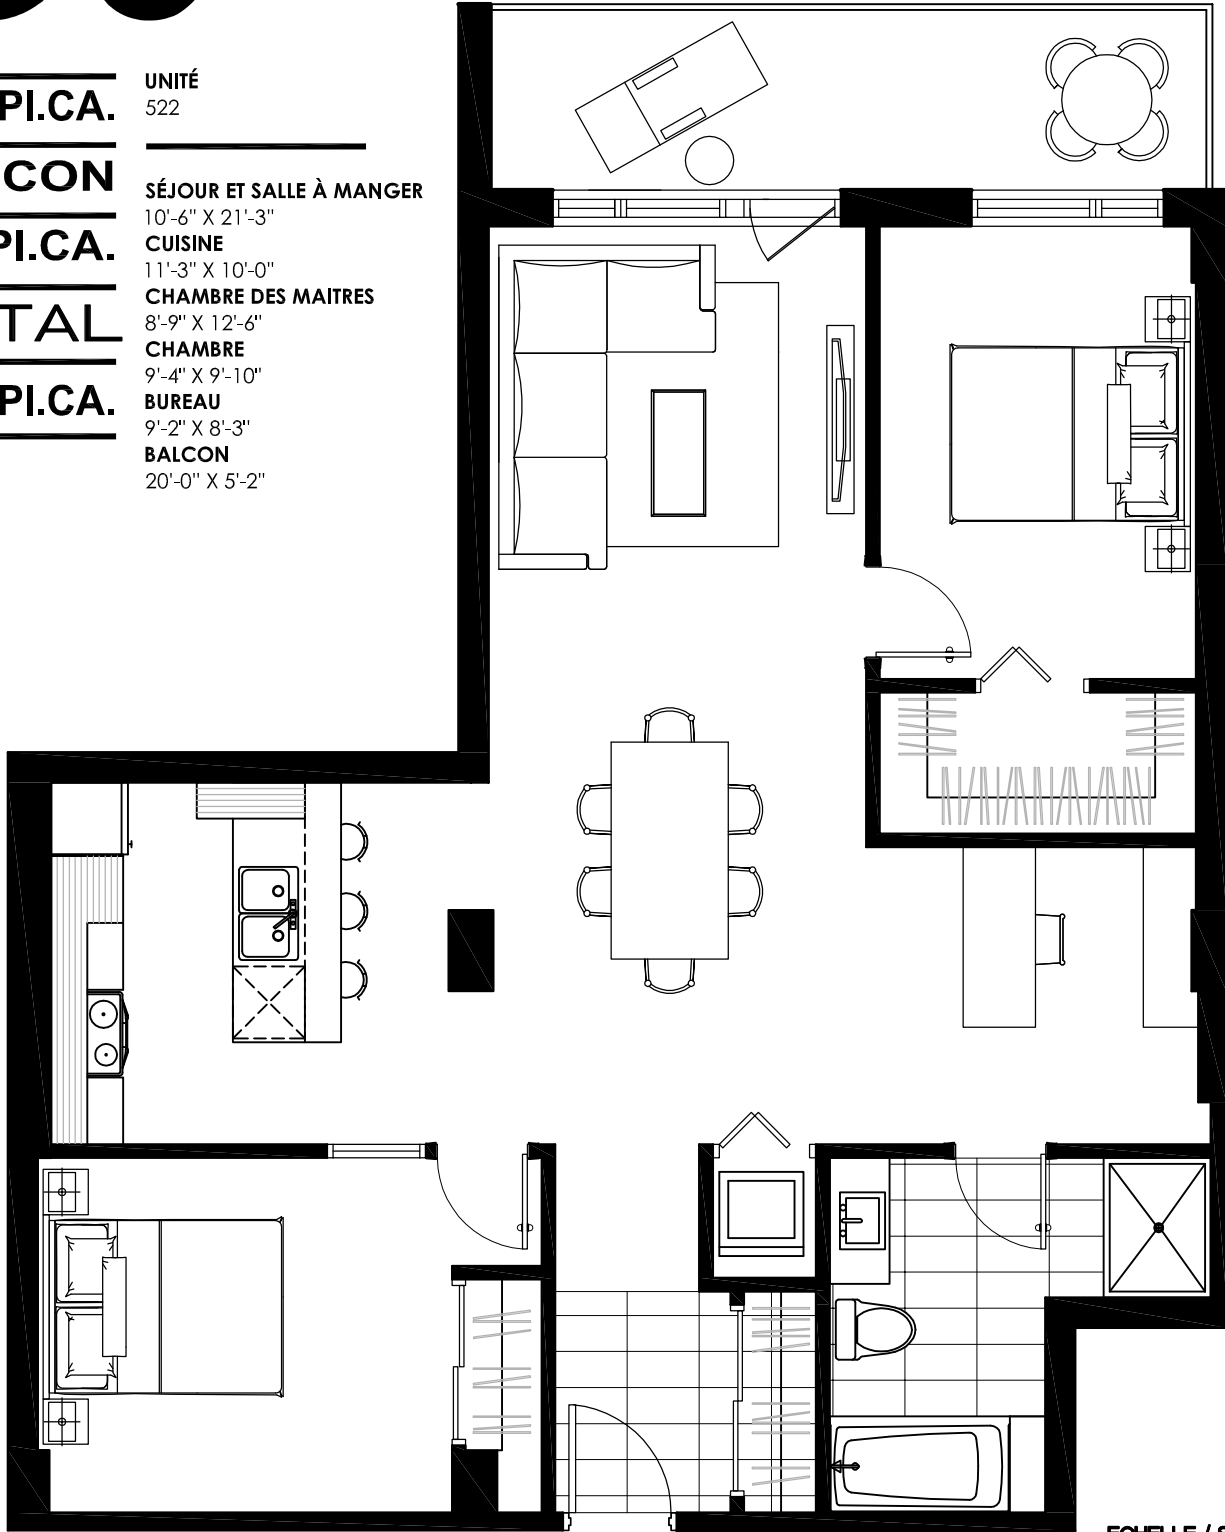

**MAÎTRE
CARRÉ**
ENTREPRENEUR
PROMOTEUR

LES PLANS SONT SUJETS À MODIFICATIONS SANS PRÉAVIS. LES SUPERFICIES INDICUÉES REPRÉSENTENT LES SURFACES BRUTES INCLUANT LES MURS EXTÉRIEURS ET MITOYENS. TOUTES LES DIMENSIONS MONTRÉES SONT APPROXIMATIVES ET PEUVENT VARIER LORSQUE CONSTRUIT. LE MOBILIER EST MONTRÉ À TITRE D'INFORMATION SEULEMENT.

PLANS ARE SUBJECT TO MODIFICATIONS WITHOUT PRIOR NOTICE. THE AREAS SHOWN ARE GROSS AREAS THAT INCLUDE EXTERIOR AND MITOYEN WALLS. ALL DIMENSIONS SHOWN ON PLANS ARE APPROXIMATE AND MAY VARY WITH CONSTRUCTION. THE FURNITURE IS SHOWN FOR INFORMATION PURPOSES ONLY.

