

UNITÉ

QQQ

CARRÉ  
DE LA  
MONTAGNE

852 PI.CA.

BALCON

130 PI.CA.

TOTAL

982 PI.CA.

UNITÉS

420

SÉJOUR

10'-6" X 15'-3"

SALLE À MANGER / CUISINE

8'-4" X 9'-0"

CHAMBRE DES MAÎTRES


14'-10" X 8'-10" irr.

CHAMBRE

8'-2" X 11'-6"

BALCON


4'-8" X 10'-0" irr.

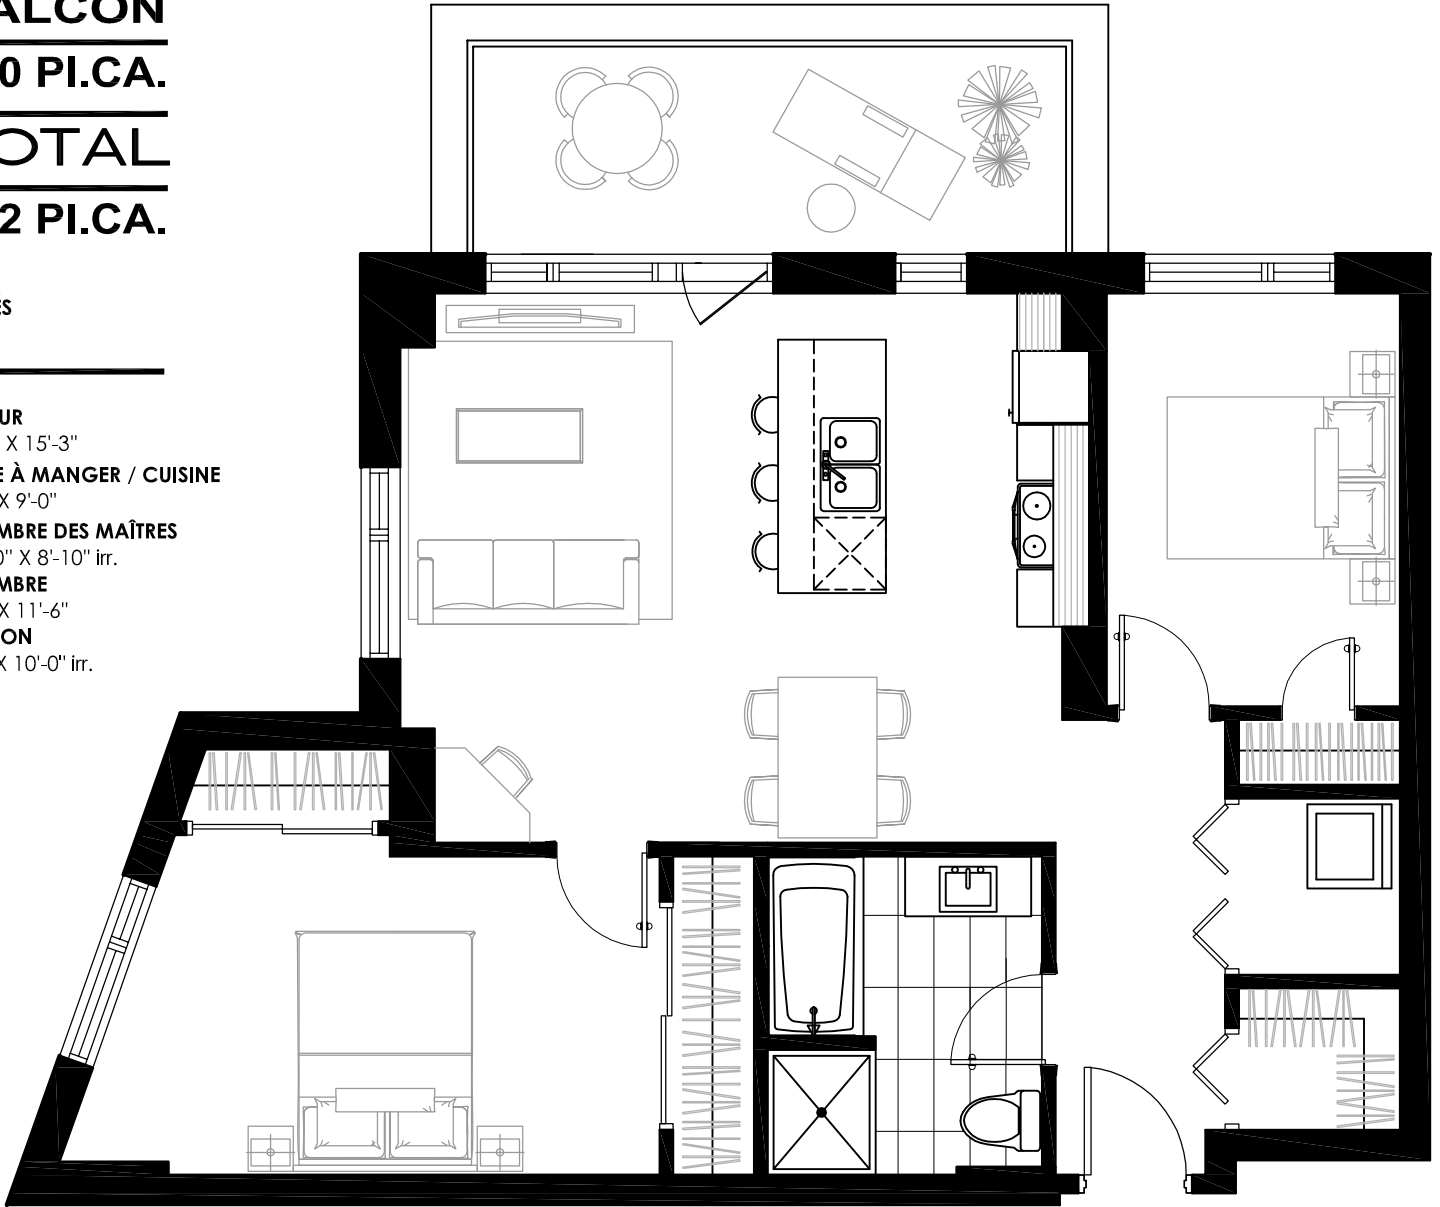

LES PLANS SONT SUJETS À MODIFICATIONS SANS PRÉAVIS. LES SUPERFICIES INDICUÉES REPRÉSENTENT LES SURFACES BRUTES INCLUANT LES MURS EXTÉRIEURS ET MITOYENS. TOUTES LES DIMENSIONS MONTRÉES SONT APPROXIMATIVES ET PEUVENT VARIER LORSQUE CONSTRUIT. LE MOBILIER EST MONTRÉ À TITRE D'INFORMATION SEULEMENT.

PLANS ARE SUBJECT TO MODIFICATIONS WITHOUT PRIOR NOTICE. THE AREAS SHOWN ARE GROSS AREAS THAT INCLUDE EXTERIOR AND MITOYEN WALLS. ALL DIMENSIONS SHOWN ON PLANS ARE APPROXIMATE AND MAY VARY WITH CONSTRUCTION. THE FURNITURE IS SHOWN FOR INFORMATION PURPOSES ONLY.

ÉCHELLE / SCALE : 3/16" = 1'-0"

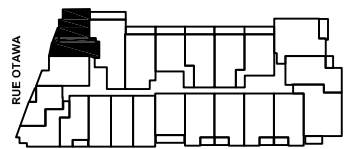

MAÎTRE  
CARRÉ

ENTREPRENEUR  
PROMOTEUR

RUE DE LA MONTAGNE